ROSWELL RD BRIDGE WIDENING
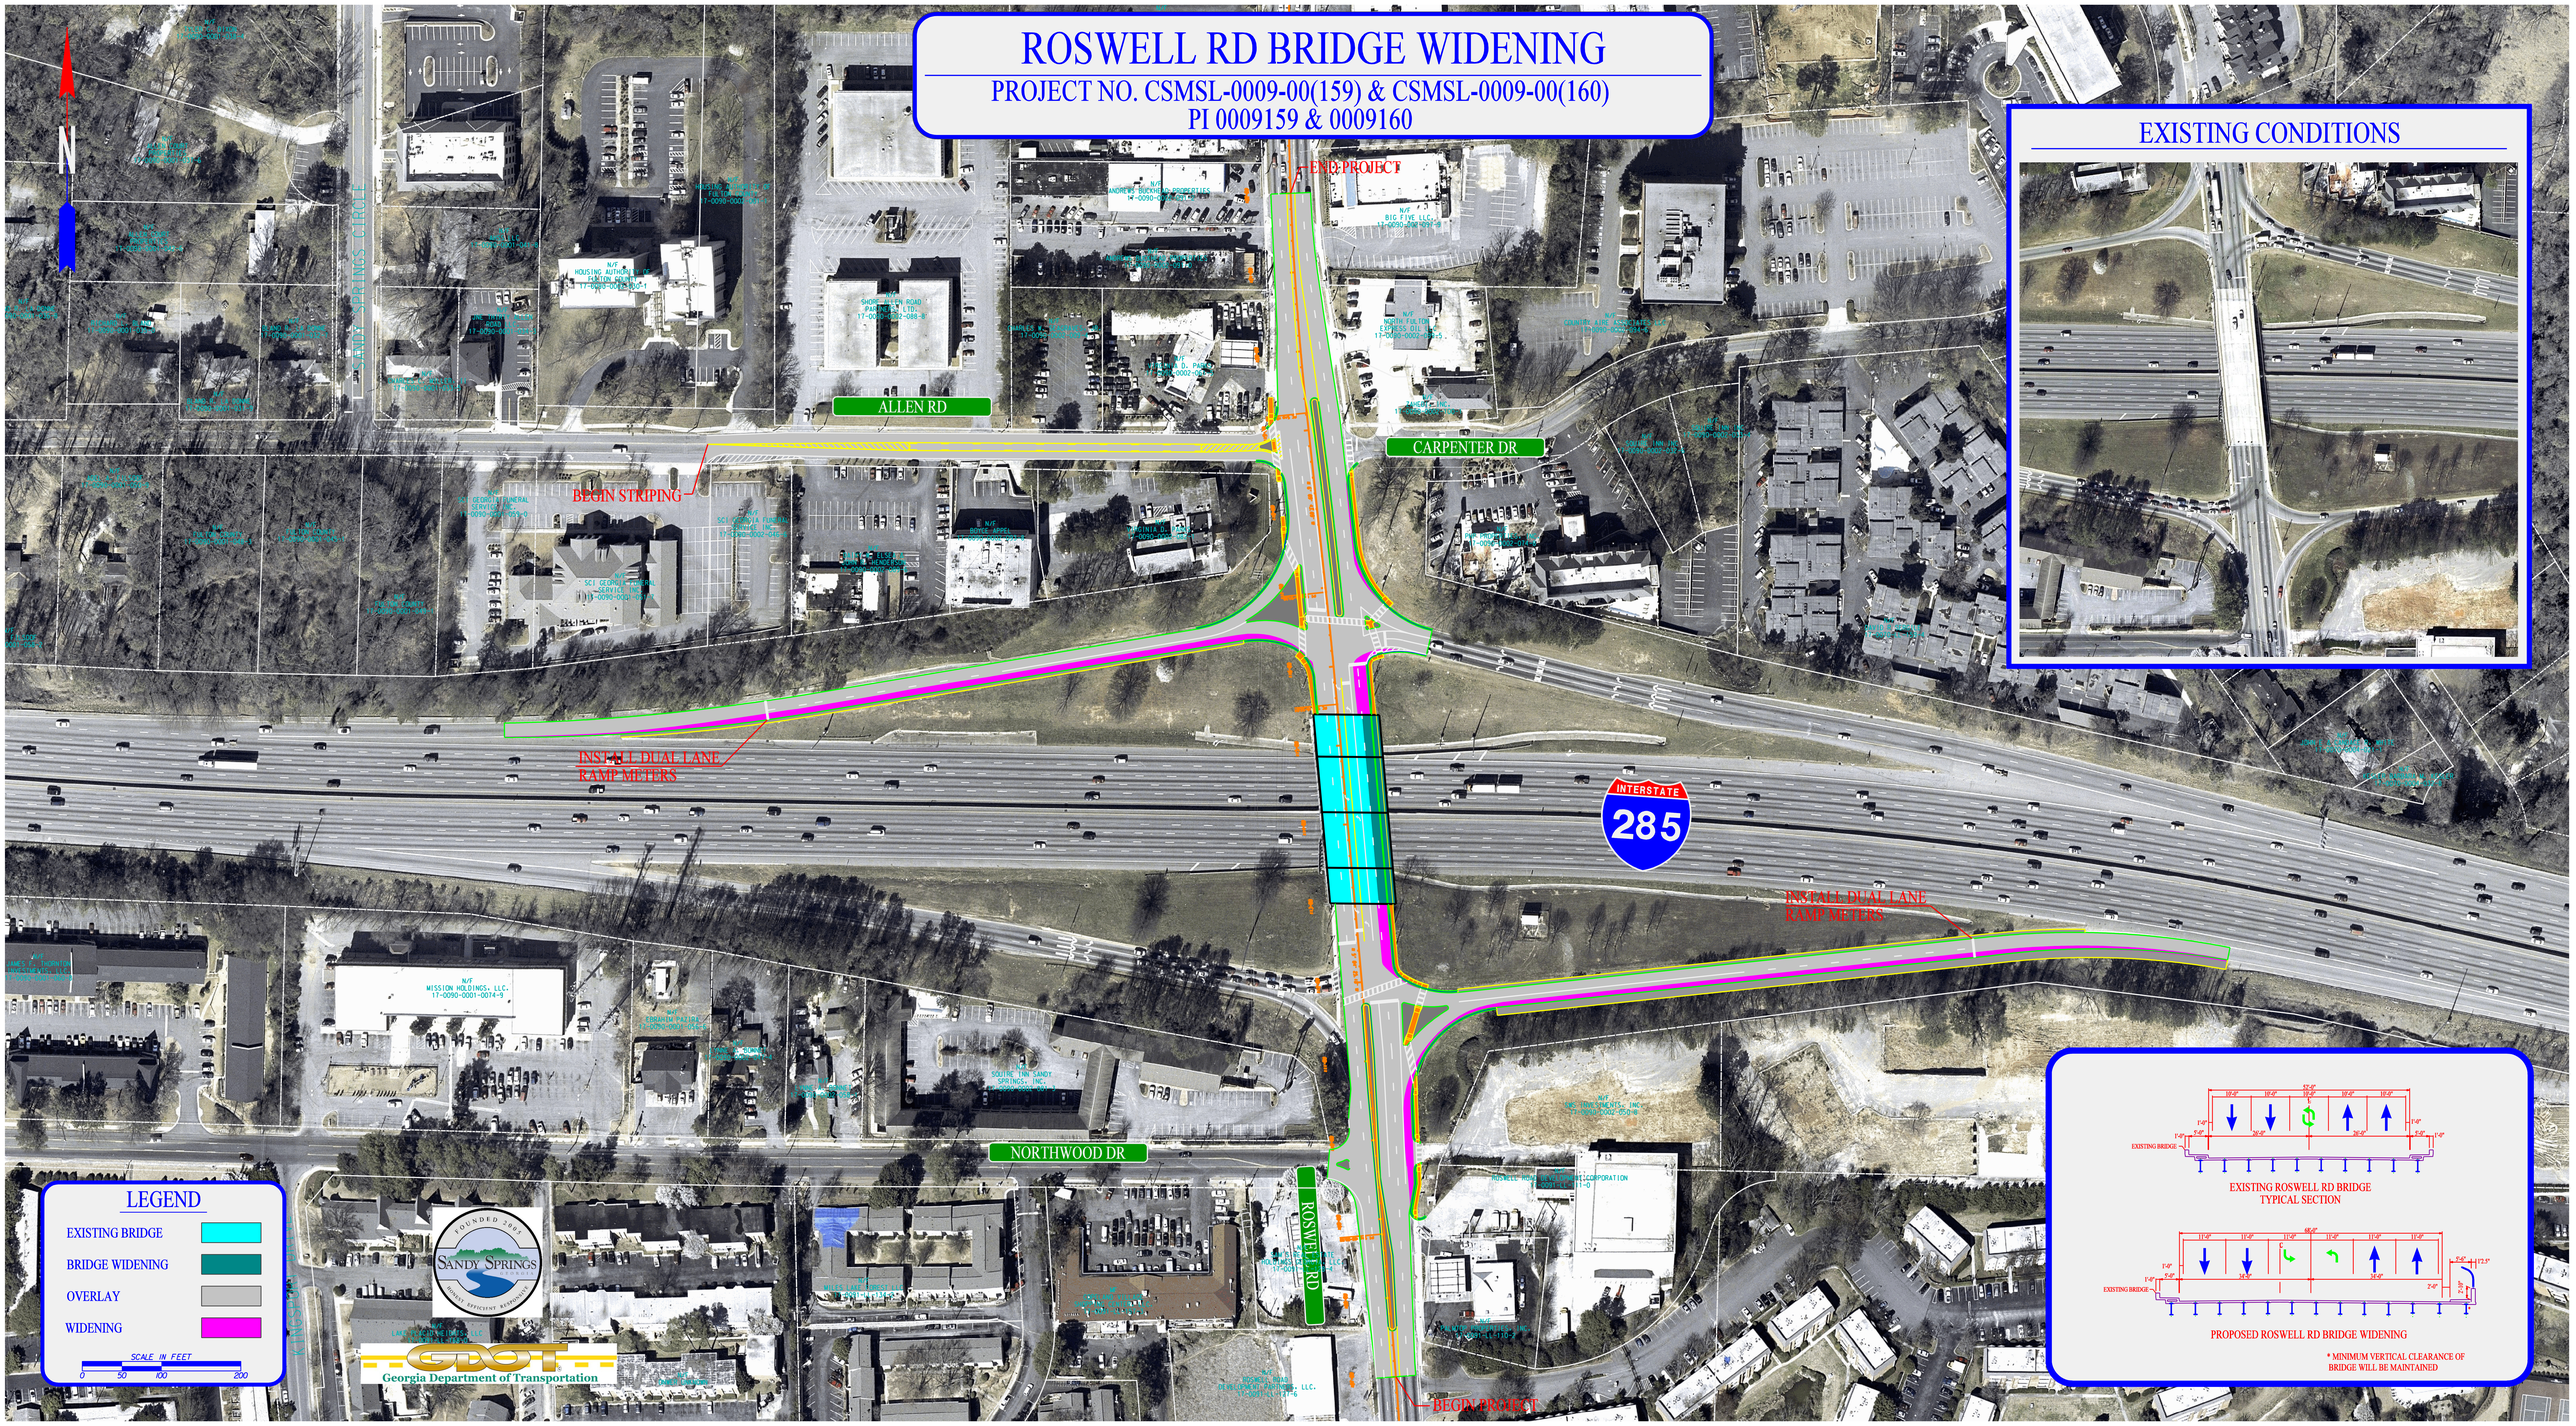
PROJECT NO. CSMSL-0009-00(159) & CSMSL-0009-00(160)
PI 0009159 & 0009160